




**5** **Élévation Arrière**  
Ech : 1 : 50

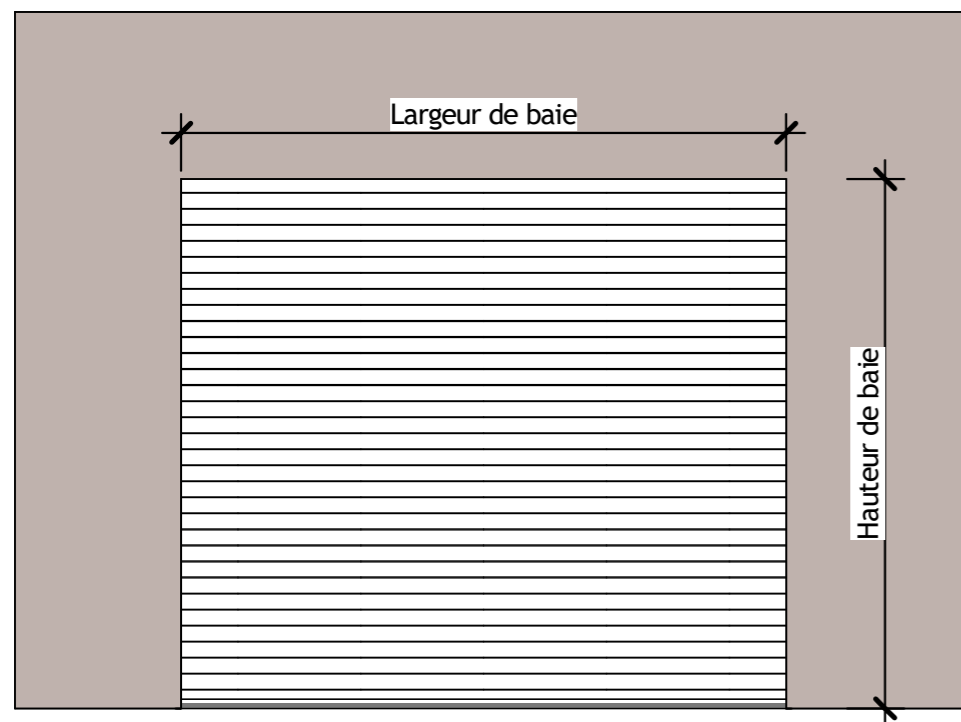


**4** **Élévation Avant**  
Ech : 1 : 50

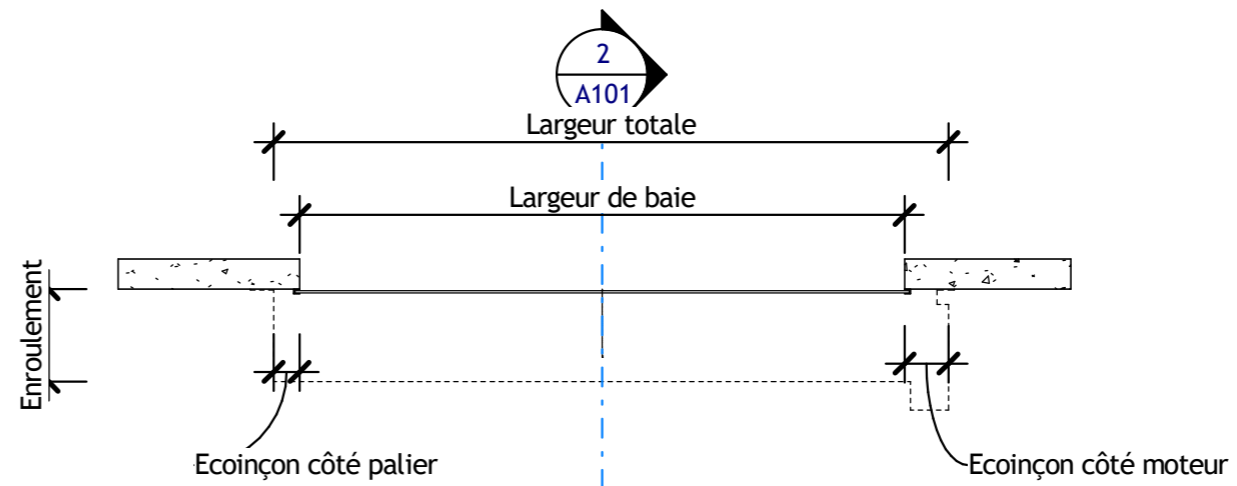

**1** **Niveau 0**  
Ech : 1 : 50

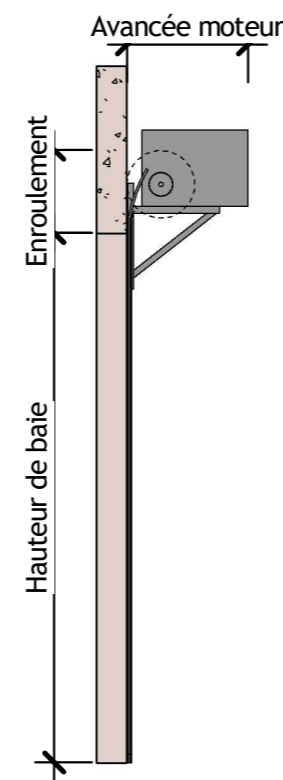

**2** **Vue en coupe**  
Ech : 1 : 50

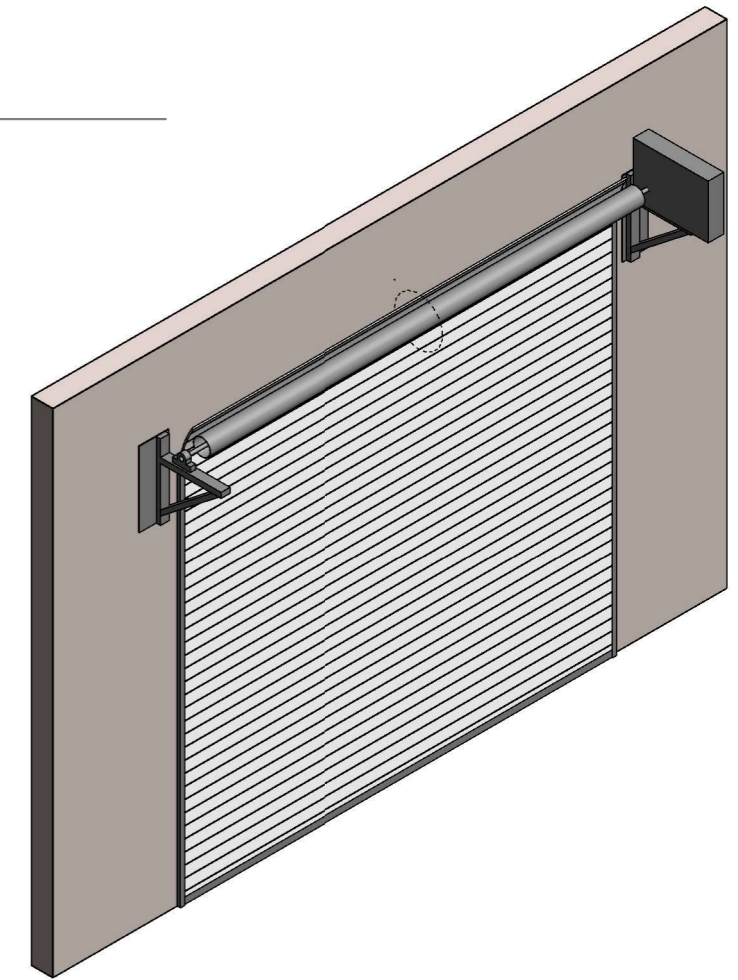

**3** **{3D}**  
Ech :

## Prise directe sur console



Division : Rideaux

Echelle : 1 : 50

Dessiné par : TS

31/03/2023  
14:13:14